

BILAGA A2

RÅDIGHETSMEDGIVANDE KAMMARKOLLEGIET

Status: Version 2.0

Datum: 2023-05-30



Rättsavdelningen
Ewa Bergwall
08-7000 804
ewa.bergwall@kammarkollegiet.se

VA Syd
att: Erica Nobel, Delphi Advokatbyrå

Angående kompletterad ansökan om rådighet i allmänt vatten för anläggande av utloppsledningar i anslutning till fastigheten Sjölunda 9, Malmö stad, Skånes län

Ni har i skrift till Kammarkollegiet framställt önskemål om att få använda allmänt vattenområde för vattenverksamhet enligt vad som framgår av er uppdaterade ansökan (bifogad).

Kammarkollegiet har inget att invända mot er begäran under förutsättning att ni erhåller nödvändiga tillstånd, godkännanden, dispenser m.m. enligt tillämplig miljölagstiftning. Detta besked innebär inget ställningstagande till verksamhetens förenlighet med de miljökrav som följer av tillämplig miljölagstiftning eller om det område som ansökan avser utgör allmänt vattenområde.

Ewa Bergwall
Advokatfiskal

Endast per epost: Registratur@Kammarkollegiet.se

Komplettering av ärende dnr 3078-2022

Angående VA SYDs ansökan om rådighet i allmänt vattenområde för anläggande av utloppsledningar i anslutning till fastigheten Sjölunda 9, Malmö stad, Skånes län; nu fråga om komplettering

1. Bakgrund

- 1.1 VA SYD planerar att ansöka om tillstånd enligt miljöbalken hos mark- och miljödomstolen vid Växjö tingsrätt till bland annat om- och utbyggnad av Sjölunda avloppsreningsverk i syfte att utöka kapaciteten samt modernisera reningsprocesserna i verksamheten. Planerad om- och utbyggnad av Sjölunda avloppsreningsverk innefattar anläggande av nya utloppsledningar som ska leda det renade avloppsvattnet till en utsläppspunkt upp till ca fyra kilometer ut i Öresund.
- 1.2 VA SYD inkom den 22 mars 2022 med en ansökan om rådighet i allmänt vattenområde för anläggande av utloppsledningar i anslutning till fastigheten Sjölunda 9, Malmö stad, Skånes län, se Bilaga A jämte underbilagor.
- 1.3 Kammarkollegiet biföll nämnda ansökan den 25 april 2022, se Bilaga B.
- 1.4 VA SYD kompletterar härmed sin ansökan om rådighetsmedgivande enligt följande.

2. Kompletterande arbeten i allmänt vattenområde

- 2.1 Som redovisats i den ursprungliga ansökan, Bilaga A, kommer utloppsledningarna att anläggas i en muddrad ränna som sträcker sig ca 2 km från strandlinjen, till viss del inom enskilt vattenområde, i Öresund (Malmö hamnområde) och Lommabukten, till viss del i allmänt vattenområde.

2.2 Utöver tidigare redovisade åtgärder i Bilaga A har följande åtgärder tillkommit i allmänt vattenområde, i de områden som framgår av Bilaga C¹:

- muddring kommer att utföras på en sträcka om ca 50 meter vid slutet av utloppsledningarna för att stabilisera utsläppspunkten,
- i det område där ledningen läggs direkt på botten kommer utloppsledningarna att stabiliseras genom pågrundläggning eller motsvarande, samt
- arbetsområdet, inom vilket utloppsledningarna kommer att anläggas samt arbeten kommer att utföras ifrån, har utökats med ca 25 meter. Det är den yttersta delen av arbetsområdet, tidigare markerad med koordinatpunkter C1 och C2 som flyttats ut till C1' och C2', som har tillkommit.


2.3

2.4 Ovan redovisade förändringar följer av det nya kunskapsläget beträffande anläggningsmetoder och bottenområdets beskaffenhet som VA SYD har erhållit till följd av tillkommande utredningar.

3. Sammanfattning

3.1 VA SYD hemställer mot bakgrund av det anförda om Kammarkollegiets kompletterande rådighetsmedgivande till användning av det aktuella allmänna vattenområdet på så sätt som beskrivits ovan.

Datum som ovan



Erica Nobel



Elisabeth Werner

Bilagor

- A. 220322 Ansökan om medgivande av användning av allmänt vattenområde
 - A1 Översiktskarta
 - A2 Profilritning utloppsledningarna
- B. 220425 Rådighetsmedgivande dnr 3078-2022
- C. Översiktskarta tillkommande åtgärder

¹ Gränsen för muddringsområdet är översiktlig, inte exakt.

Kammarkollegiet
Box 2218
103 15 Stockholm

Malmö den 22 mars 2022

ANSÖKAN OM MEDGIVANDE AV ANVÄNDNING AV ALLMÄNT VATTENOMRÅDE

Administrativa uppgifter

Sökande: VA SYD
Org. nr 222000-2378
Box 191
201 21 Malmö

Ombud: Advokaterna Erica Nobel och Elisabeth Werner
Advokatfirman Delphi
Nordenskiöldsgatan 11A
211 19 Malmö
Tel: 040-6607900
E-post: erica.nobel@delphi.se
E-post: elisabeth.werner@delphi.se

Berört vattenområde: Allmänt vattenområde, i direkt anslutning till fastigheten Sjölunda 9 i Malmö kommun, som framgår av karta i Bilaga 1.

Som ombud för VA SYD, enligt bifogad fullmakt, inger vi härmed ansökan om medgivande av användning av allmänt vattenområde enligt följande.

1. Bakgrund och syfte med planerade åtgärder

- 1.1 VA SYD är en regional VA-organisation som verkar i sydvästra Skåne. VA SYD bedriver Sjölunda avloppsreningsverk, som ligger i östra hamnområdet i Malmö kommun, på fastigheten Sjölunda 9.
- 1.2 VA SYD planerar att ansöka om tillstånd enligt miljöbalken hos mark- och miljödomstolen vid Växjö tingsrätt till bland annat om- och utbyggnad av Sjölunda avloppsreningsverk i syfte att utöka kapaciteten och förbättra och modernisera reningsprocesserna i verksamheten till att motsvara de reningskrav som ställs idag. Den planerade om- och utbyggnaden omfattar även anläggande av tre nya utloppsledningarna i allmänt vattenområde, i direkt anslutning till fastigheten Sjölunda 9, Malmö kommun.
- 1.3 Planerad om- och utbyggnad av Sjölunda avloppsreningsverk skapar förutsättningar för en långsiktigt hållbar, storskalig och centraliserad avloppshantering inom regionen, sydvästra Skåne.
- 1.4 Denna ansökan syftar till att erhålla erforderlig vattenrättslig rådgivning för planerade arbeten i allmänt vattenområde.

2. Planerad vattenverksamhet i allmänt vattenområde

- 2.1 Sjölunda avloppsreningsverk leder i dag renat avloppsvatten via två utloppsledningarna till en utloppspunkt ca två kilometer från land. Genomförd inspektion av utloppsledningarna visar att de är i behov av att ersättas.
- 2.2 Planerad om- och utbyggnad av Sjölunda avloppsreningsverk innefattar anläggande av tre nya utloppsledningarna som ska leda det renade avloppsvattnet till en utloppspunkt ca fyra kilometer ut i Öresund. De tre utloppsledningarna kommer att anläggas inom ett arbetsområde som framtagits med beaktande av angränsande omgivningsförhållanden, exempelvis förekommande farled och Natura 2000-område. Muddringsarbeten kommer att behöva utföras inom en viss del av arbetsområdet, ca två km ut i Lommabukten, som förberedande arbeten inför anläggandet av utloppsledningarna.
- 2.3 Närmast land anläggs utloppsledningarna i enskilt vattenområde men på större avstånd från land behöver utloppsledningarna anläggas inom allmänt vattenområde. Avgränsningen mot allmänt vattenområde framgår av bifogad översiktskarta, Bilaga 1.
- 2.4 För en geografisk orientering av planerad verksamhet, inklusive koordinater, hänvisas till bifogad översiktskarta i Bilaga 1. Av kartan framgår bland annat fastställt arbetsområde för anläggandet av utloppsledningarna med markering om var muddringsarbeten kommer att ske. En profilritning som illustrerar anläggandet av utloppsledningarna framgår av Bilaga 2.

3. Sammanfattning

- 3.1 VA SYD hemställer mot bakgrund av det anförda om Kammarkollegiets medgivande av användning av det aktuella vattenområdet på så sätt som beskrivits ovan.

4. Övrigt

- 4.1 VA SYD hemställer om en skyndsam hantering, då tillståndsansökan enligt miljöbalken planeras att inges till mark- och miljödomstolen under andra kvartalet 2022.

Datum som ovan





Erica Nobel



Elisabeth Werner

Bilagor

1. Översiktskarta
2. Profilritning utloppsledningarna

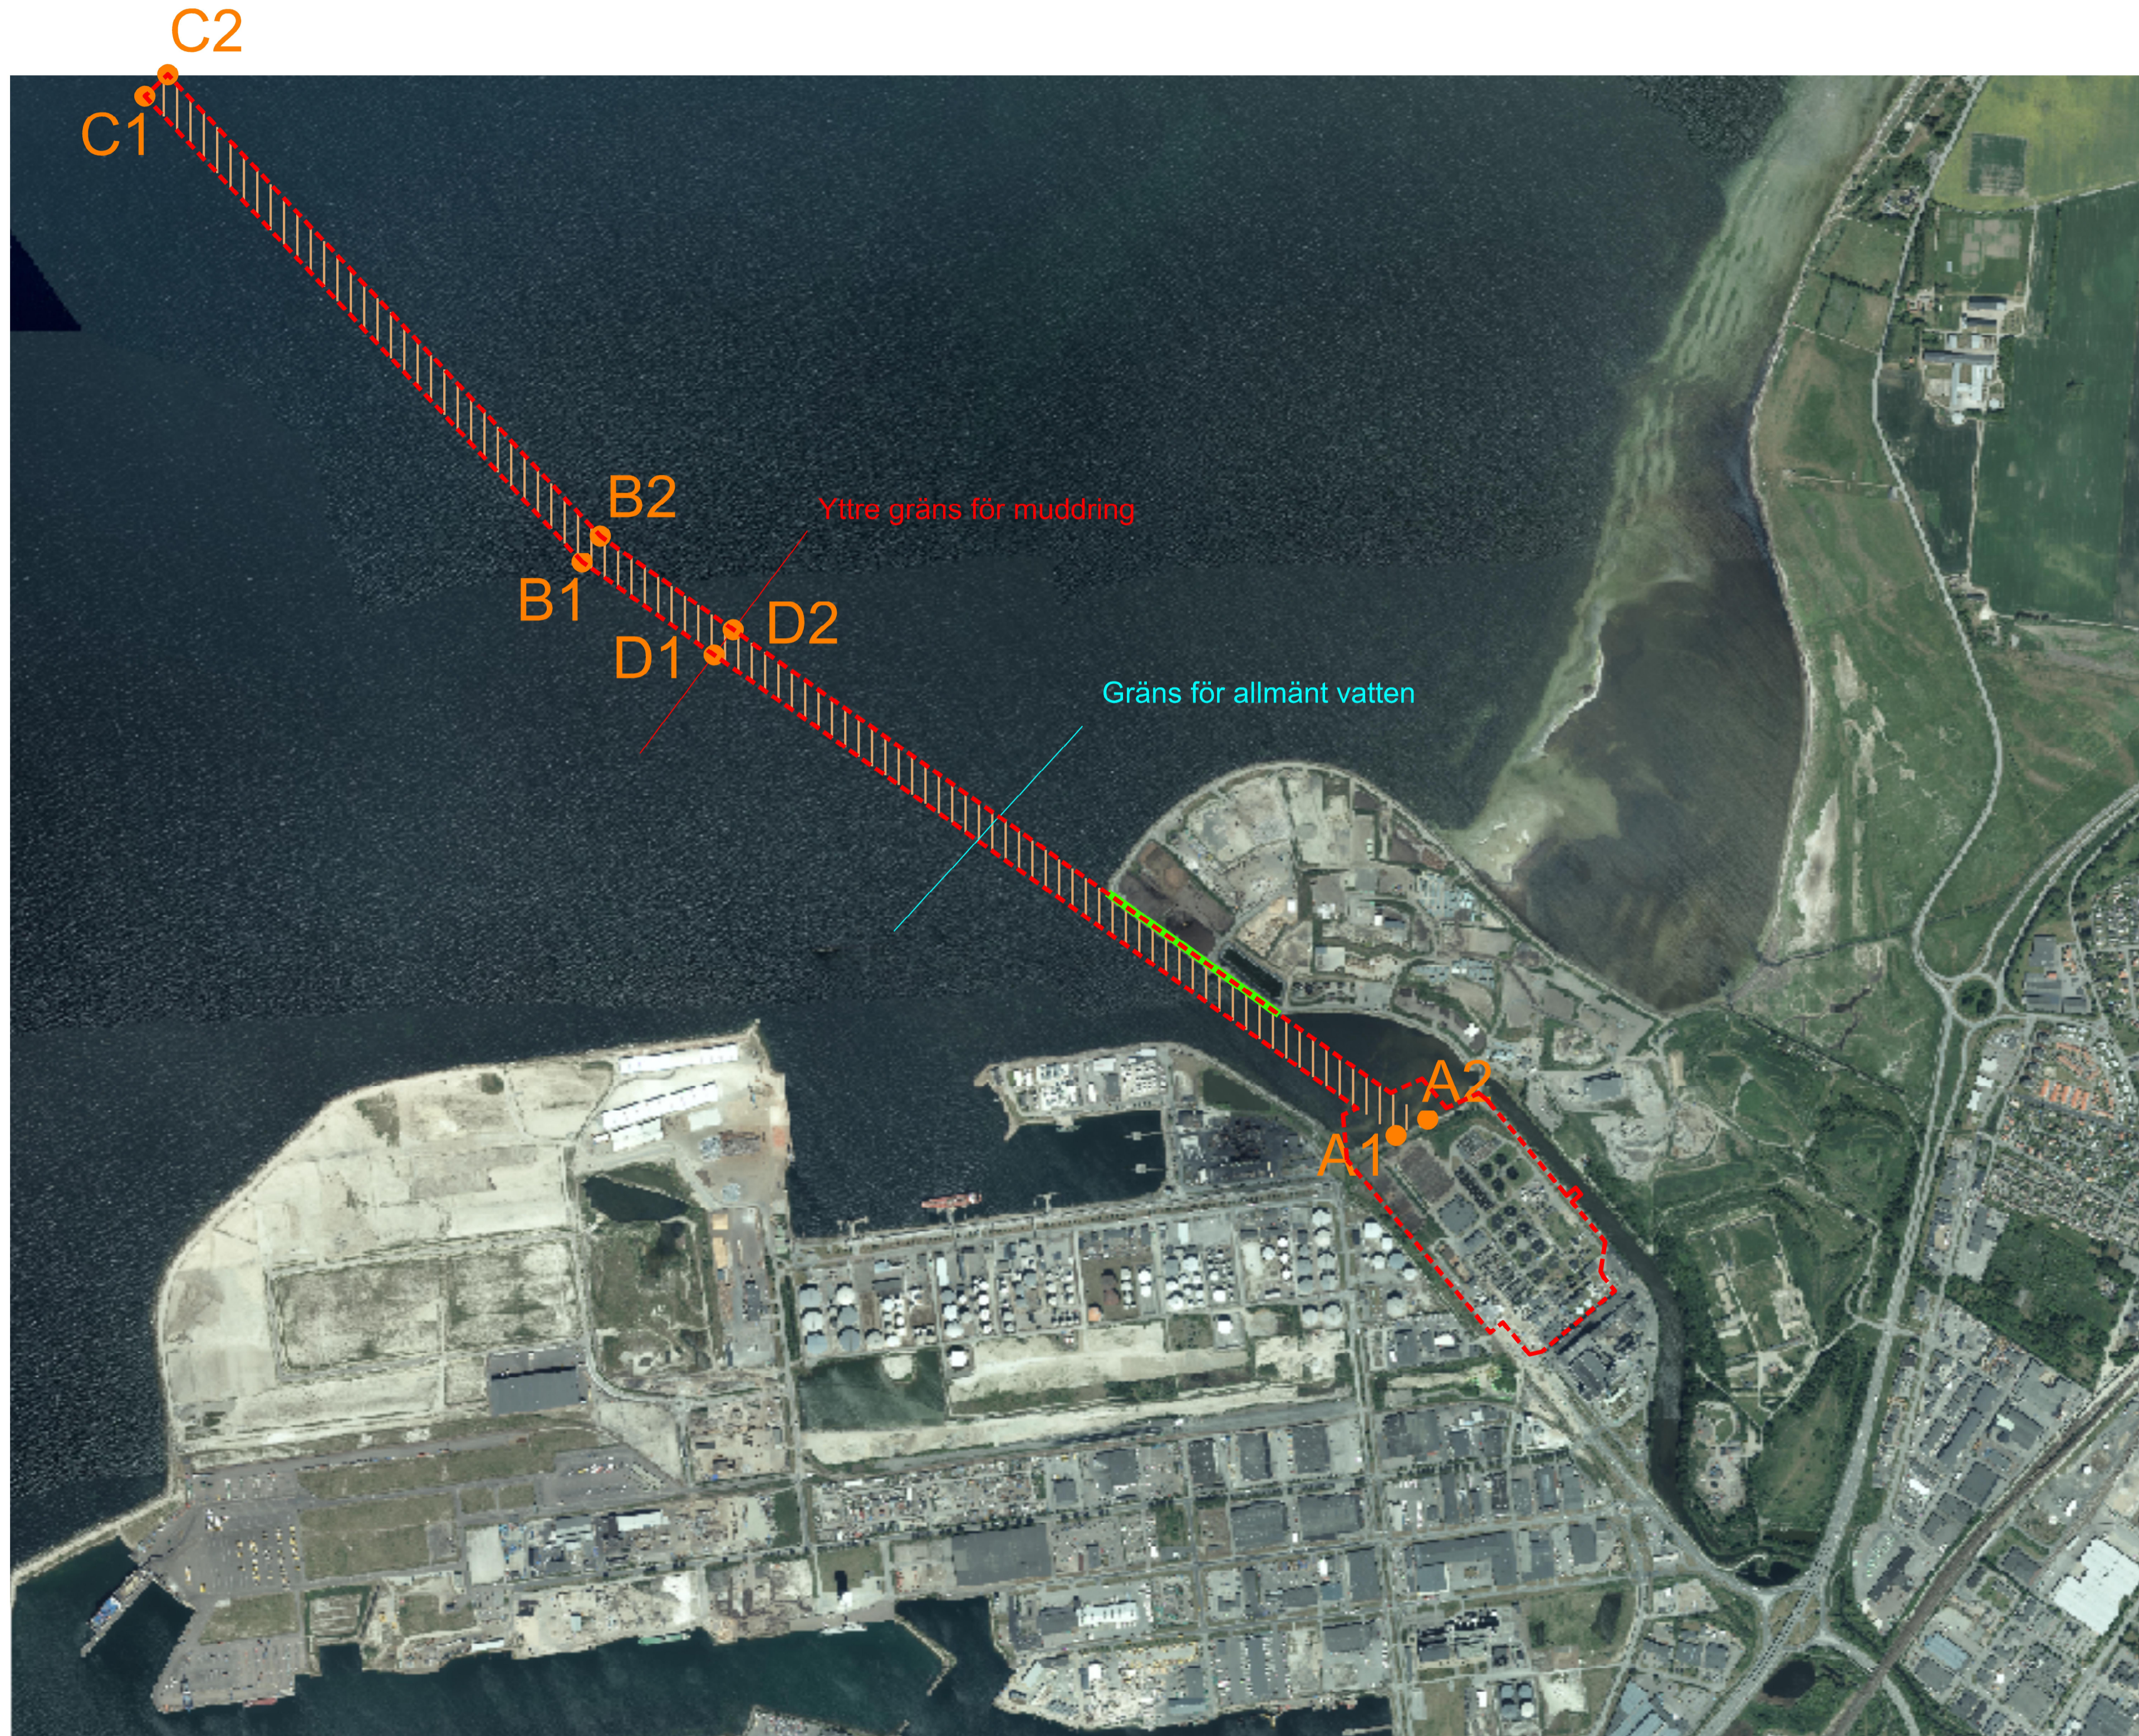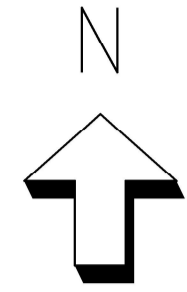

FÖRKLARINGAR

- Korridor för utloppsledning
- Arbetsområde
- Nytt erosionsskydd
- Gräns för allmänt vatten
- Yttre gräns för muddring

Koordinater för korridor för utloppsledning

	Sweref 99 TM	
	N	E
A1	6167403	376440
A2	6167440	376517
B1	6168807	374536
B2	6168868	374582
C1	6169935	373523
C2	6169986	373579
D1	6168579	374846
D2	6168638	374892

BET	ANT	ÄNDRING AVSER	DATUM	SGN
TILLSTÄNDSHANDLING				

VA SYD
Box 191
201 21 Malmö
040-635 00 00



MALMÖ SJRA
Sjölunda Avloppsreningsverk
Sjölunda 9
Nya Sjölunda


PROJEKT NR
6794

PROJEKTOR




EnviDan A/S
Fugledanvej 14
DK - 2710 Rosstrup
Tlf: +45 22 50 79 44
www.envidan.dk

UPPDRAGSNUMMER 118.1122-02	RITAD AV SIM	HANDLAGARE
DATUM 2022-03-11	REV DATUM	ANSVARIG HS
HAR-PROGRAMMET, NYA SJÖLUNDA TILLSTÄNDSANSÖKAN SITUATIONSPLAN, Arbetsområde-Korridor		
ANLÄGGNINGSD	BYGGNAD	PLAN
UNDERGRUPP	DISCIPLIN	
SKALA 1:10000	FORMAT A1	RITINGSNUMMER 8178-R-3-1-102
		BET

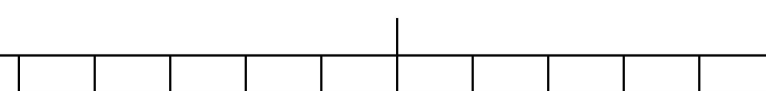

Se genomförd
batymetrisk
undersökning och
PM Muddring för
exakt bottenprofil
och schaktmodell

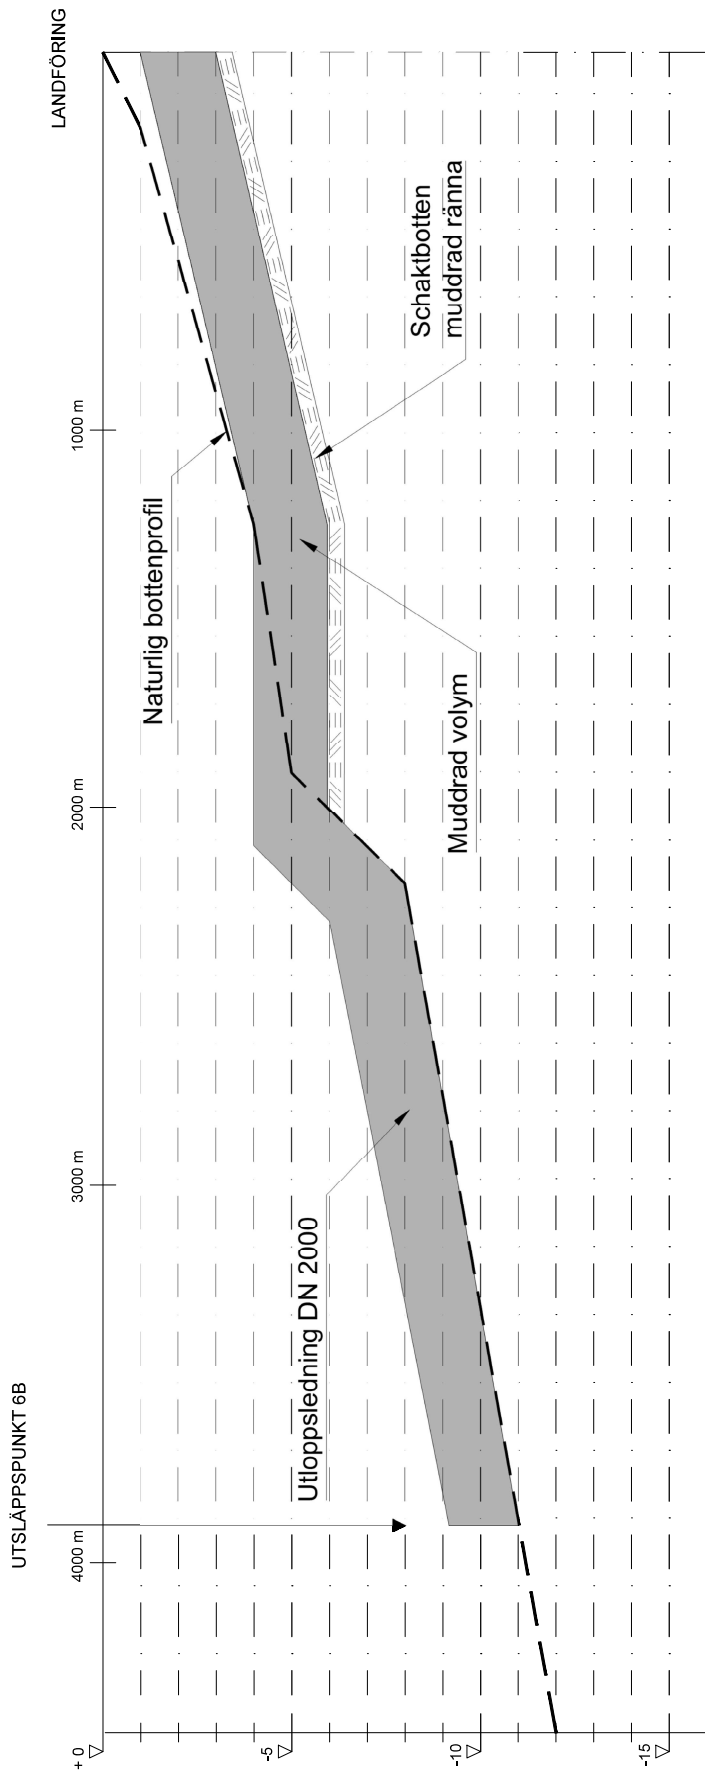




Rättsavdelningen
Ewa Bergwall
08-7000804
ewa.bergwall@kammarkollegiet.se

VA Syd
Att: Erica Nobel, Elisabeth Werner
erica.nobel@delphi.se
elisabeth.werner@delphi.se

Angående ansökan om rådighet i allmänt vatten för anläggande av utloppsledning i anslutning till fastigheten Sjölunda 9, Malmö stad, Skånes län

Ni har i skrift till Kammarkollegiet framställt önskemål om att få använda allmänt vattenområde för vattenverksamhet enligt vad som framgår av er ansökan (bifogad).

Kammarkollegiet har inget att invända mot er begäran under förutsättning att ni erhåller nödvändiga tillstånd, godkännanden, dispenser m.m. enligt tillämplig miljölagstiftning. Detta besked innebär inget ställningstagande till verksamhetens förenlighet med de miljökrav som följer av tillämplig miljölagstiftning eller om det område som ansökan avser utgör allmänt vattenområde.


Ewa Bergwall
Jurist

FÖRKLARINGAR

-  Ledningskorridor
-  Arbetsområde
-  Nytt arbetsområde
-  Nytt erosionskydd
-  Gräns

Koordinater för korridor för utloppsledning

Svaref 99 TM	
N	E
A1	6167403 376440
A2	6167440 376517
B1	6168807 374536
B2	6168868 374582
C1	6169086 373523
C2	6169986 373579
C1'	6168972 373490
C2'	6170023 373546

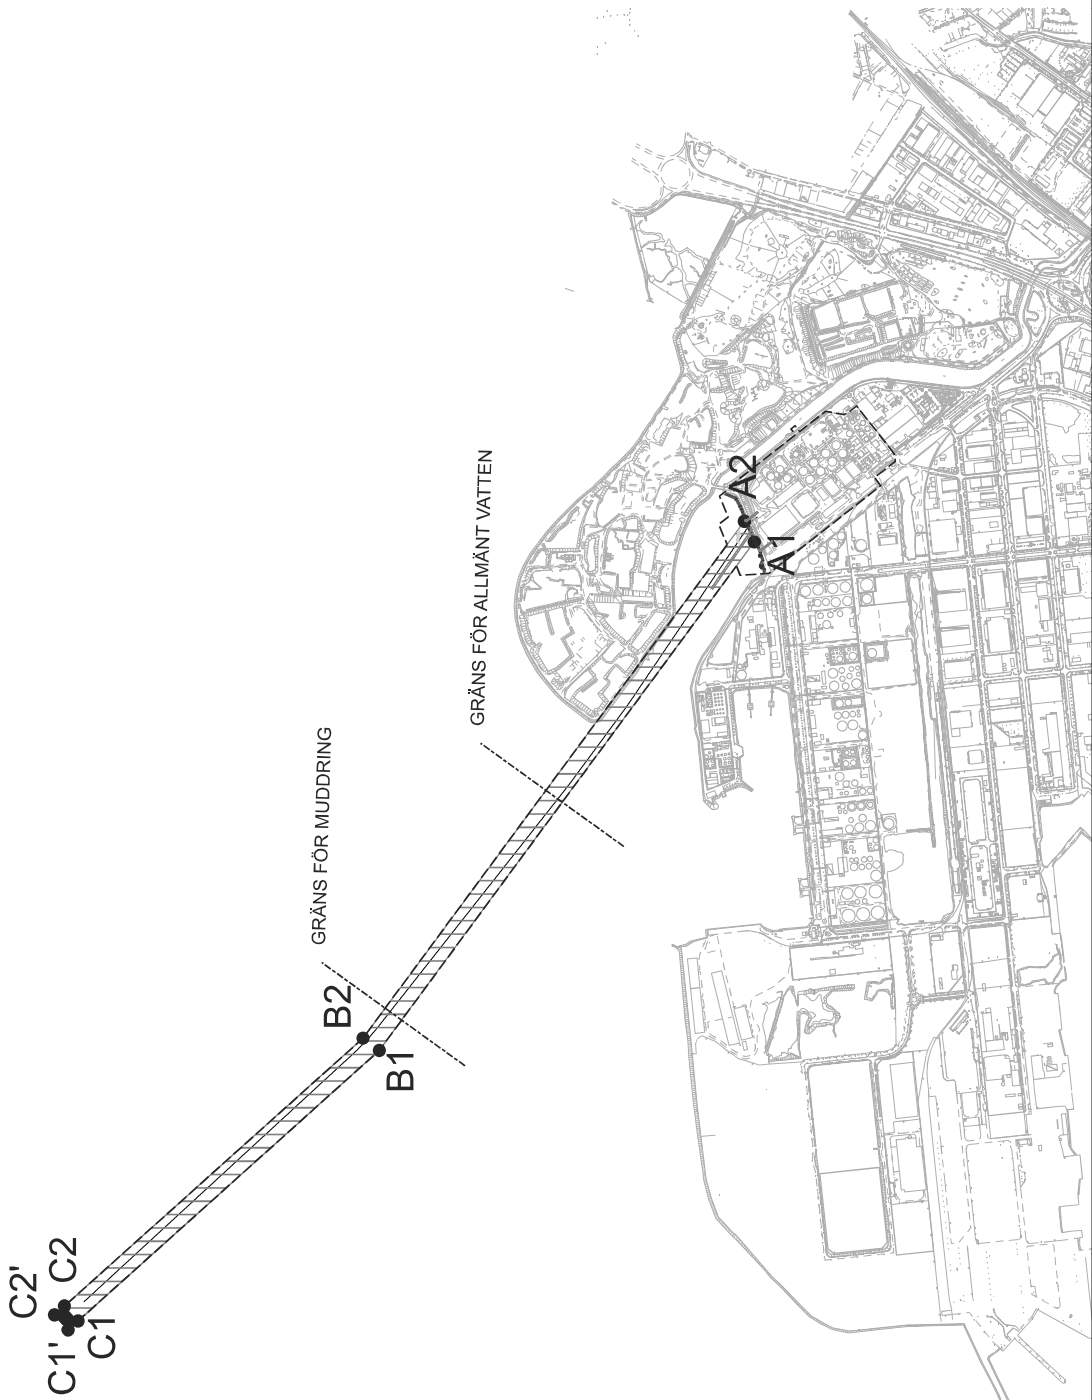

REF	JÄRF	ANMÄRKNINGAR	STATUS	SKALA
		TILLSTÄNDSHANDLING		

VASVD
 Box 191
 400 21 Arbång
 080-630 0070



HÅLLBAR AVLOPPRENING
 SJÖLUNDA ARV

PROJEKT TILSTÅND
 PROJEKT NR 8178





1:10000	A1	8178-P-01-0-102		