

# BILAGA 13-A, UPPDATERAD BILAGA R RITNINGSFÖRTECKNING

MAXIMA  
Projekt tillstånd  
Tillståndshandling  
Miljöbalken

2024-03-22

Slutversion



Bilaga 13-a, Uppdaterad Bilaga R Ritningsförteckning.docx  
Dokument-ID: 8178-TH-MB-KOMPL-13.a-001  
Utgåva: 3.0

**Titel:** Bilaga 13-a, Uppdaterad Bilaga R ritningsförteckning

**Status:** Slutversion

**Kontaktperson:** Lena Hellberg, VA SYD

**Dokumenttyp:** Kompletteringshandling

**Dokument-ID:** 8178-TH-MB-KOMPL-13.a-001

**Upprättad av:** Niklas Lindström, Sweco Sverige AB

**Datum:** 2022-03-11

**Reviderad av:** Niklas Lindström, Sweco Sverige AB

**Utgåva:** 3.0

**Datum:** 2024-03-22

#### Revisionshistorik i tabell

Datum	Utgåva	Orsak till revidering	Utfört av
2024-03-22	3.0	Komplettering A, två ritningar version 2.0	Niklas Lindström, Sweco Sverige AB
2023-05-30	2.0	Slutlig handling ny omfattning utan Lund, ritningar version 1.0	Niklas Lindström, Sweco Sverige AB
2022-03-11	1.0	Slutlig handling inklusive Tunnel från Lund, ritningar version 1.0	Niklas Lindström, Sweco Sverige AB

## Innehållsförteckning

1	Information om handlingen .....	2
2	Referenser .....	2

## 1 Information om handlingen

Handlingen består av uppdaterad ritningsförteckning, samt uppdaterade ritningar 8178-P-1-1-403 och 8178-P-1-1-405. Dessa ritningar har uppdaterats avseende benämning av ytor för arbetsområden under byggtiden.

## 2 Referenser

**Det finns inga källor i aktuellt dokument.**

Ritningsnummer	Dokumenttitel	Typ	Skala	Datum	Rev.	Rev. datum
<b>ÖVERSIKTSPLAN</b>						
8178-P-01-0-001	PLANERAD ANLÄGGNING ÖVERSIKT	PLAN	1:15 000	2023-05-30	1.0	
<b>PLANERAD ANLÄGGNING</b>						
8178-P-1-0-001	PLANERAD ANLÄGGNING DRIFTSKEDE SJÖLUNDA AVLOPPSRENINGSVERK	ILLUSTRATIONSPLAN	1:1 000	2023-05-30	1.0	
8178-P-2-1-001	PLANERAD ANLÄGGNING DRIFTSKEDE EROSIONSSKYDD OCH NÖDAVLOPP	PRINCIP PLAN & SEKTION	1:50	2023-05-30	1.0	
8178-P-2-1-002	PLANERAD ANLÄGGNING DRIFTSKEDE MUDDRAD RÄNNA OCH EROSIONSSKYDD	PRINCIP PLAN & SEKTION	1:100	2023-05-30	1.0	
8178-P-2-1-003	PLANERAD ANLÄGGNING DRIFTSKEDE MUDDRAD RÄNNA, PÅLNING	PRINCIP PROFIL	1:750/ 1:7 500	2023-05-30	1.0	
8178-P-2-1-004	PLANERAD ANLÄGGNING DRIFTSKEDE MUDDRAD RÄNNA, PÅLNING	PRINCIP SEKTION	1:50	2023-05-30	1.0	
<b>TYPRITNINGAR FÖR SCHAKT DRIFTSKEDE</b>						
8178-P-2-1-005	PLANERAD ANLÄGGNING DRIFTSKEDE SJÖLUNDA PUMPSTATION	PRINCIP PLAN & SEKTION	1:200	2023-05-30	1.0	
8178-P-2-1-006	PLANERAD ANLÄGGNING DRIFTSKEDE S12 SKRUVGATAN, S14 CARLSGATAN	PRINCIP PLAN & SEKTION	1:50	2023-05-30	1.0	
8178-P-2-1-007	PLANERAD ANLÄGGNING DRIFTSKEDE S11, S13, S21	PRINCIP PLAN & SEKTION	1:50	2023-05-30	1.0	
8178-P-2-1-008	PLANERAD ANLÄGGNING DRIFTSKEDE S15, S16, S17	PRINCIP PLAN & SEKTION	1:50	2023-05-30	1.0	
8178-P-2-1-009	PLANERAD ANLÄGGNING DRIFTSKEDE S15(2) TURBINEN, S16(2) VÄRNHEMSTORGET	PRINCIP SEKTION	1:150	2023-05-30	1.0	
<b>TYPRITNINGAR FÖR SCHAKT BYGGKEDE</b>						
8178-P-2-1-101	SCHAKT BYGGKEDE S01 SJÖLUNDA	PRINCIP PLAN & SEKTION	1:200	2023-05-30	1.0	
8178-P-2-1-102	SCHAKT BYGGKEDE S10, S11, S13, S14	PRINCIP PLAN & SEKTION	1:100	2023-05-30	1.0	
8178-P-2-1-103	SCHAKT BYGGKEDE S17 ROSENDAL, S20 BORRGATAN	PRINCIP PLAN & SEKTION	1:100	2023-05-30	1.0	
8178-P-2-1-104	SCHAKT BYGGKEDE S15(2) TURBINEN, S16(2) VÄRNHEMSTORGET	PRINCIP SEKTION	1:150	2023-05-30	1.0	
8178-P-2-1-105	PRINCIP BYGGKEDE TILLFÄLLIG VÄGBANK, SJÖLUNDA	PRINCIP SEKTION	1:100	2023-05-30	1.0	
<b>LEDNINGSRÄTT</b>						
8178-P-1-1-201	LEDNINGSRÄTT HUVUDTUNNEL, KM 5/400 - 4/680, S15	PLAN	1:1 000	2023-05-30	1.0	
8178-P-1-1-202	LEDNINGSRÄTT HUVUDTUNNEL, KM 4/680 - 4/220	PLAN	1:1 000	2023-05-30	1.0	
8178-P-1-1-203	LEDNINGSRÄTT HUVUDTUNNEL, KM 4/220 - 3/590, S14	PLAN	1:1 000	2023-05-30	1.0	
8178-P-1-1-204	LEDNINGSRÄTT HUVUDTUNNEL, KM 3/590 - 2/960, S13	PLAN	1:1 000	2023-05-30	1.0	
8178-P-1-1-205	LEDNINGSRÄTT HUVUDTUNNEL, KM 2/960 - 2/310, S12	PLAN	1:1 000	2023-05-30	1.0	
8178-P-1-1-206	LEDNINGSRÄTT HUVUDTUNNEL, KM 2/310 - 1/700, S11	PLAN	1:1 000	2023-05-30	1.0	
8178-P-1-1-207	LEDNINGSRÄTT HUVUDTUNNEL, KM 1/700 - 1/160	PLAN	1:1 000	2023-05-30	1.0	
8178-P-1-1-208	LEDNINGSRÄTT HUVUDTUNNEL, KM 1/160 - 0/650	PLAN	1:1 000	2023-05-30	1.0	
8178-P-1-1-209	LEDNINGSRÄTT HUVUDTUNNEL, KM 0/650 - 0/175, S10	PLAN	1:1 000	2023-05-30	1.0	
8178-P-1-1-210	LEDNINGSRÄTT HUVUDTUNNEL, KM 0/175-0/000, S01	PLAN	1:1 000	2023-05-30	1.0	
8178-P-1-1-211	LEDNINGSRÄTT MIKROTUNNEL KM 0/560 - 0/175, S20	PLAN	1:1 000	2023-05-30	1.0	
8178-P-1-1-212	LEDNINGSRÄTT MIKROTUNNEL, KM 0/17 5- 0/600, S21	PLAN	1:1 000	2023-05-30	1.0	
8178-P-1-1-213	LEDNINGSRÄTT MIKROTUNNEL, KM 0/425 -0/100, S17	PLAN	1:1 000	2023-05-30	1.0	
8178-P-1-1-214	LEDNINGSRÄTT MIKROTUNNEL, KM 0/100-0/500, S16	PLAN	1:1 000	2023-05-30	1.0	
8178-P-2-1-201	LEDNINGSRÄTT HUVUDTUNNEL, MIKROTUNNEL	PRINCIPSEKTION	1:100	2023-05-30	1.0	

<b>APD-Planer</b>						
8178-P-1-1-301	PRINCIP FÖR ARBETSPLATSDISPOSITION SJÖLUNDA AVLOPPSRENINGSVERK	ILLUSTRATIONSPLAN	1:1 000	2023-05-30	1.0	
8178-P-1-1-302	PRINCIP FÖR ARBETSPLATSDISPOSITION S01 SJÖLUNDA	ILLUSTRATIONSPLAN	1:1 000	2023-05-30	1.0	
8178-P-1-1-303	PRINCIP FÖR ARBETSPLATSDISPOSITIONS 12 SKRUVGATAN	ILLUSTRATIONSPLAN	1:500	2023-05-30	1.0	
8178-P-1-1-304	PRINCIP FÖR ARBETSPLATSDISPOSITION S20 BORRGATAN	ILLUSTRATIONSPLAN	1:500	2023-05-30	1.0	
<b>ARBETSOMRÅDE BYGGSCHEDE</b>						
8178-P-1-1-401	ARBETSOMRÅDE BYGGSCHEDE SJÖLUNDA AVLOPPSRENINGSVERK	ILLUSTRATIONSPLAN	1:1 000	2023-05-30	1.0	
8178-P-1-1-402	ARBETSOMRÅDE BYGGSCHEDE LEDNINGSKORRIDOR ÖRESUND	ILLUSTRATIONSPLAN	1:10 000	2023-05-30	1.0	
8178-P-1-1-403	ARBETSOMRÅDE BYGGSCHEDE PRINCIP YTA FÖR SVETSNING AV RÖR	ILLUSTRATIONSPLAN	1:1 000	2023-05-30	2.0	2024-03-22
8178-P-1-1-404	ARBETSOMRÅDE BYGGSCHEDE YTA FÖR TILLFÄLLIG VÄGBANK, SJÖLUNDA	ILLUSTRATIONSPLAN	1:2 000	2023-05-30	1.0	
8178-P-1-1-405	ARBETSOMRÅDE BYGGSCHEDE PRINCIP FÖR AVVATTNING MUDDERMASSOR	ILLUSTRATIONSPLAN	1:1 000	2023-05-30	2.0	2024-03-22
8178-P-1-1-406	ARBETSOMRÅDE BYGGSCHEDE S01 SJÖLUNDA, SESKARÖGATAN	ILLUSTRATIONSPLAN	1:1 000	2023-05-30	1.0	
8178-P-1-1-407	ARBETSOMRÅDE BYGGSCHEDE S10, S11, S13, S14	ILLUSTRATIONSPLAN	1:1 000/ 1:2 000	2023-05-30	1.0	
8178-P-1-1-408	ARBETSOMRÅDE BYGGSCHEDE S17 ROSENDAL, S20 BORRGATAN	ILLUSTRATIONSPLAN	1:1 000	2023-05-30	1.0	
8178-P-1-1-409	ARBETSOMRÅDE BYGGSCHEDE S12, S16, S21	ILLUSTRATIONSPLAN	1:1 000	2023-05-30	1.0	
8178-P-1-1-410	ARBETSOMRÅDE BYGGSCHEDE S15 TURBINEN	ILLUSTRATIONSPLAN	1:1 000	2023-05-30	1.0	
<b>PÅVERKANSOMRÅDE GRUNDVATTEN</b>						
8178-GH-01-0-001	PÅVERKANSOMRÅDE GRUNDVATTEN ÖVERSIKT	PLAN	1:10 000	2023-05-30	1.0	
8178-GH-1-1-501	PÅVERKANSOMRÅDE GRUNDVATTEN S15 TURBINEN	PLAN	1:2 000	2023-05-30	1.0	
8178-GH-1-1-502	PÅVERKANSOMRÅDE GRUNDVATTEN S14 CARLSGATAN	PLAN	1:2 000	2023-05-30	1.0	
8178-GH-1-1-503	PÅVERKANSOMRÅDE GRUNDVATTEN S12 SKRUVGATAN, S13 FRIHAMNSALLÉN	PLAN	1:2 000	2023-05-30	1.0	
8178-GH-1-1-504	PÅVERKANSOMRÅDE GRUNDVATTEN S11 KOSTERÖGATAN	PLAN	1:2 000	2023-05-30	1.0	
8178-GH-1-1-505	PÅVERKANSOMRÅDE GRUNDVATTEN S16 VÄRNHEMSTORGET, S17 ROSENDAL	PLAN	1:2 000	2023-05-30	1.0	
8178-GH-1-1-506	PÅVERKANSOMRÅDE GRUNDVATTEN S10 FLINTRÄNNEGATAN	PLAN	1:2 000	2023-05-30	1.0	
8178-GH-1-1-507	PÅVERKANSOMRÅDE GRUNDVATTEN S01 SJÖLUNDA PUMPSTATION	PLAN	1:2 000	2023-05-30	1.0	
8178-GH-1-1-508	PÅVERKANSOMRÅDE GRUNDVATTEN S20 BORRGATAN, S21 SPILLEPENGEN	PLAN	1:2 000	2023-05-30	1.0	
<b>GEOLOGISK INFORMATION</b>						
8178-G-2-1-601	GEOLOGISK INFORMATION S15 TURBINEN - S12 SKRUVGATAN	PLAN/PROFIL	1:5 000	2023-05-30	1.0	
8178-G-2-1-602	GEOLOGISK INFORMATION S12 SKRUVGATAN - S01 SJÖLUNDA PST, S20 BORRGATAN	PLAN/PROFIL	1:5 000	2023-05-30	1.0	
8178-G-2-1-603	GEOLOGISK INFORMATION, S12 SKRUVGATAN - S16 VÄRNHEMSTORGET	PLAN/PROFIL	1:5 000	2023-05-30	1.0	
8178-G-2-1-604	GEOLOGISK INFORMATION S01 SJÖLUNDA - S21 SPILLEPENGEN	PLAN/PROFIL	1:5 000	2023-05-30	1.0	

RAMP FÖR SÄJSÄTTNING AV  
UTLOPPSLEDNINGAR

RÄLS FÖR SÄJSÄTTNING AV  
UTLOPPSLEDNINGAR

YTA FÖR PRODUKTIONSINNE  
UTLOPPSLEDNINGAR

ETABLERING  
MELLANLAGER

TJOCKOLJAN

TJOCKOLJAN 1

VERKÖGATAN

VERKÖ 5


TECKENFÖRKLARING

- ANVÄNDINGSGRÄNS  
(TILLFÄLLIGT MARKANSPRÅK)
- ILLUSTRATION  
(NY PLANERAD ANLÄGGNING)
- TRAKTGRÄNS
- FASTIGHETSGRÄNS
- KOMMUNGRÄNS
- STÄNGSEL
- ARBETSOMRÅDE  
(TILLFÄLLIGT MARKANSPRÅK)



KOORDINATSYSTEM  
PLAN SWEREF 99 13 30  
HÖJD. RH 2000

ORIENTERINGSFIGUR

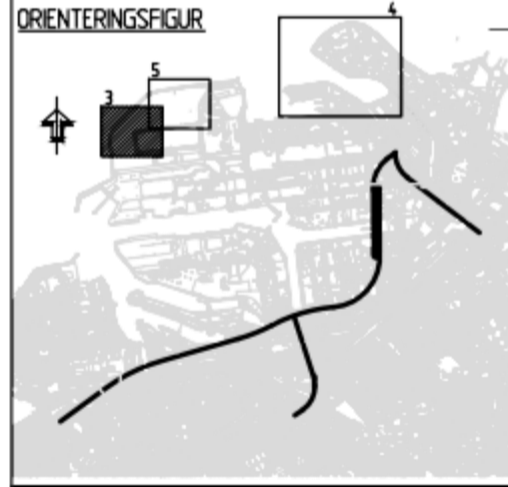

TILLSTÅNDSHANDLING

VA SYD  
Box 191  
201 21 Malmö  
040-635 00 00



MAXIMA  
UTLOPPSLEDNINGAR  
PROJEKT TILLSTÅND

PROJ. NR  
8178



OPPRAGSNUMMER 30041480	REVISJONSDIEN REVISJONSDIEN	ANMÄLAN PRNY
DA. JÄN 2023-05-30	REVISJONSDIEN 2024-03-22	ANMÄLAN JJJP

ARBETSOMRÅDE BYGGSKEDE  
PRINCIP YTA FÖR SVEJSNING AV RÖR  
ILLUSTRATIONSPLAN

ANMÄLAN MAFA	BYGGSKEDEN P	ANMÄLAN 01B	BYGGSKEDEN P
SKALA 1:1000	FORM A1	BYGGSKEDEN 8178 P-1-1-403	BYGGSKEDEN 2.0


SKALA 1:1000 (A1) 0 50 100

\\svco\svco\proj\2023\05\30\30041480\30041480.dwg - 2023-05-30 10:50

\\svco\svco\proj\2023\05\30\30041480\30041480.dwg - 2023-05-30 10:50

LAGER SB11



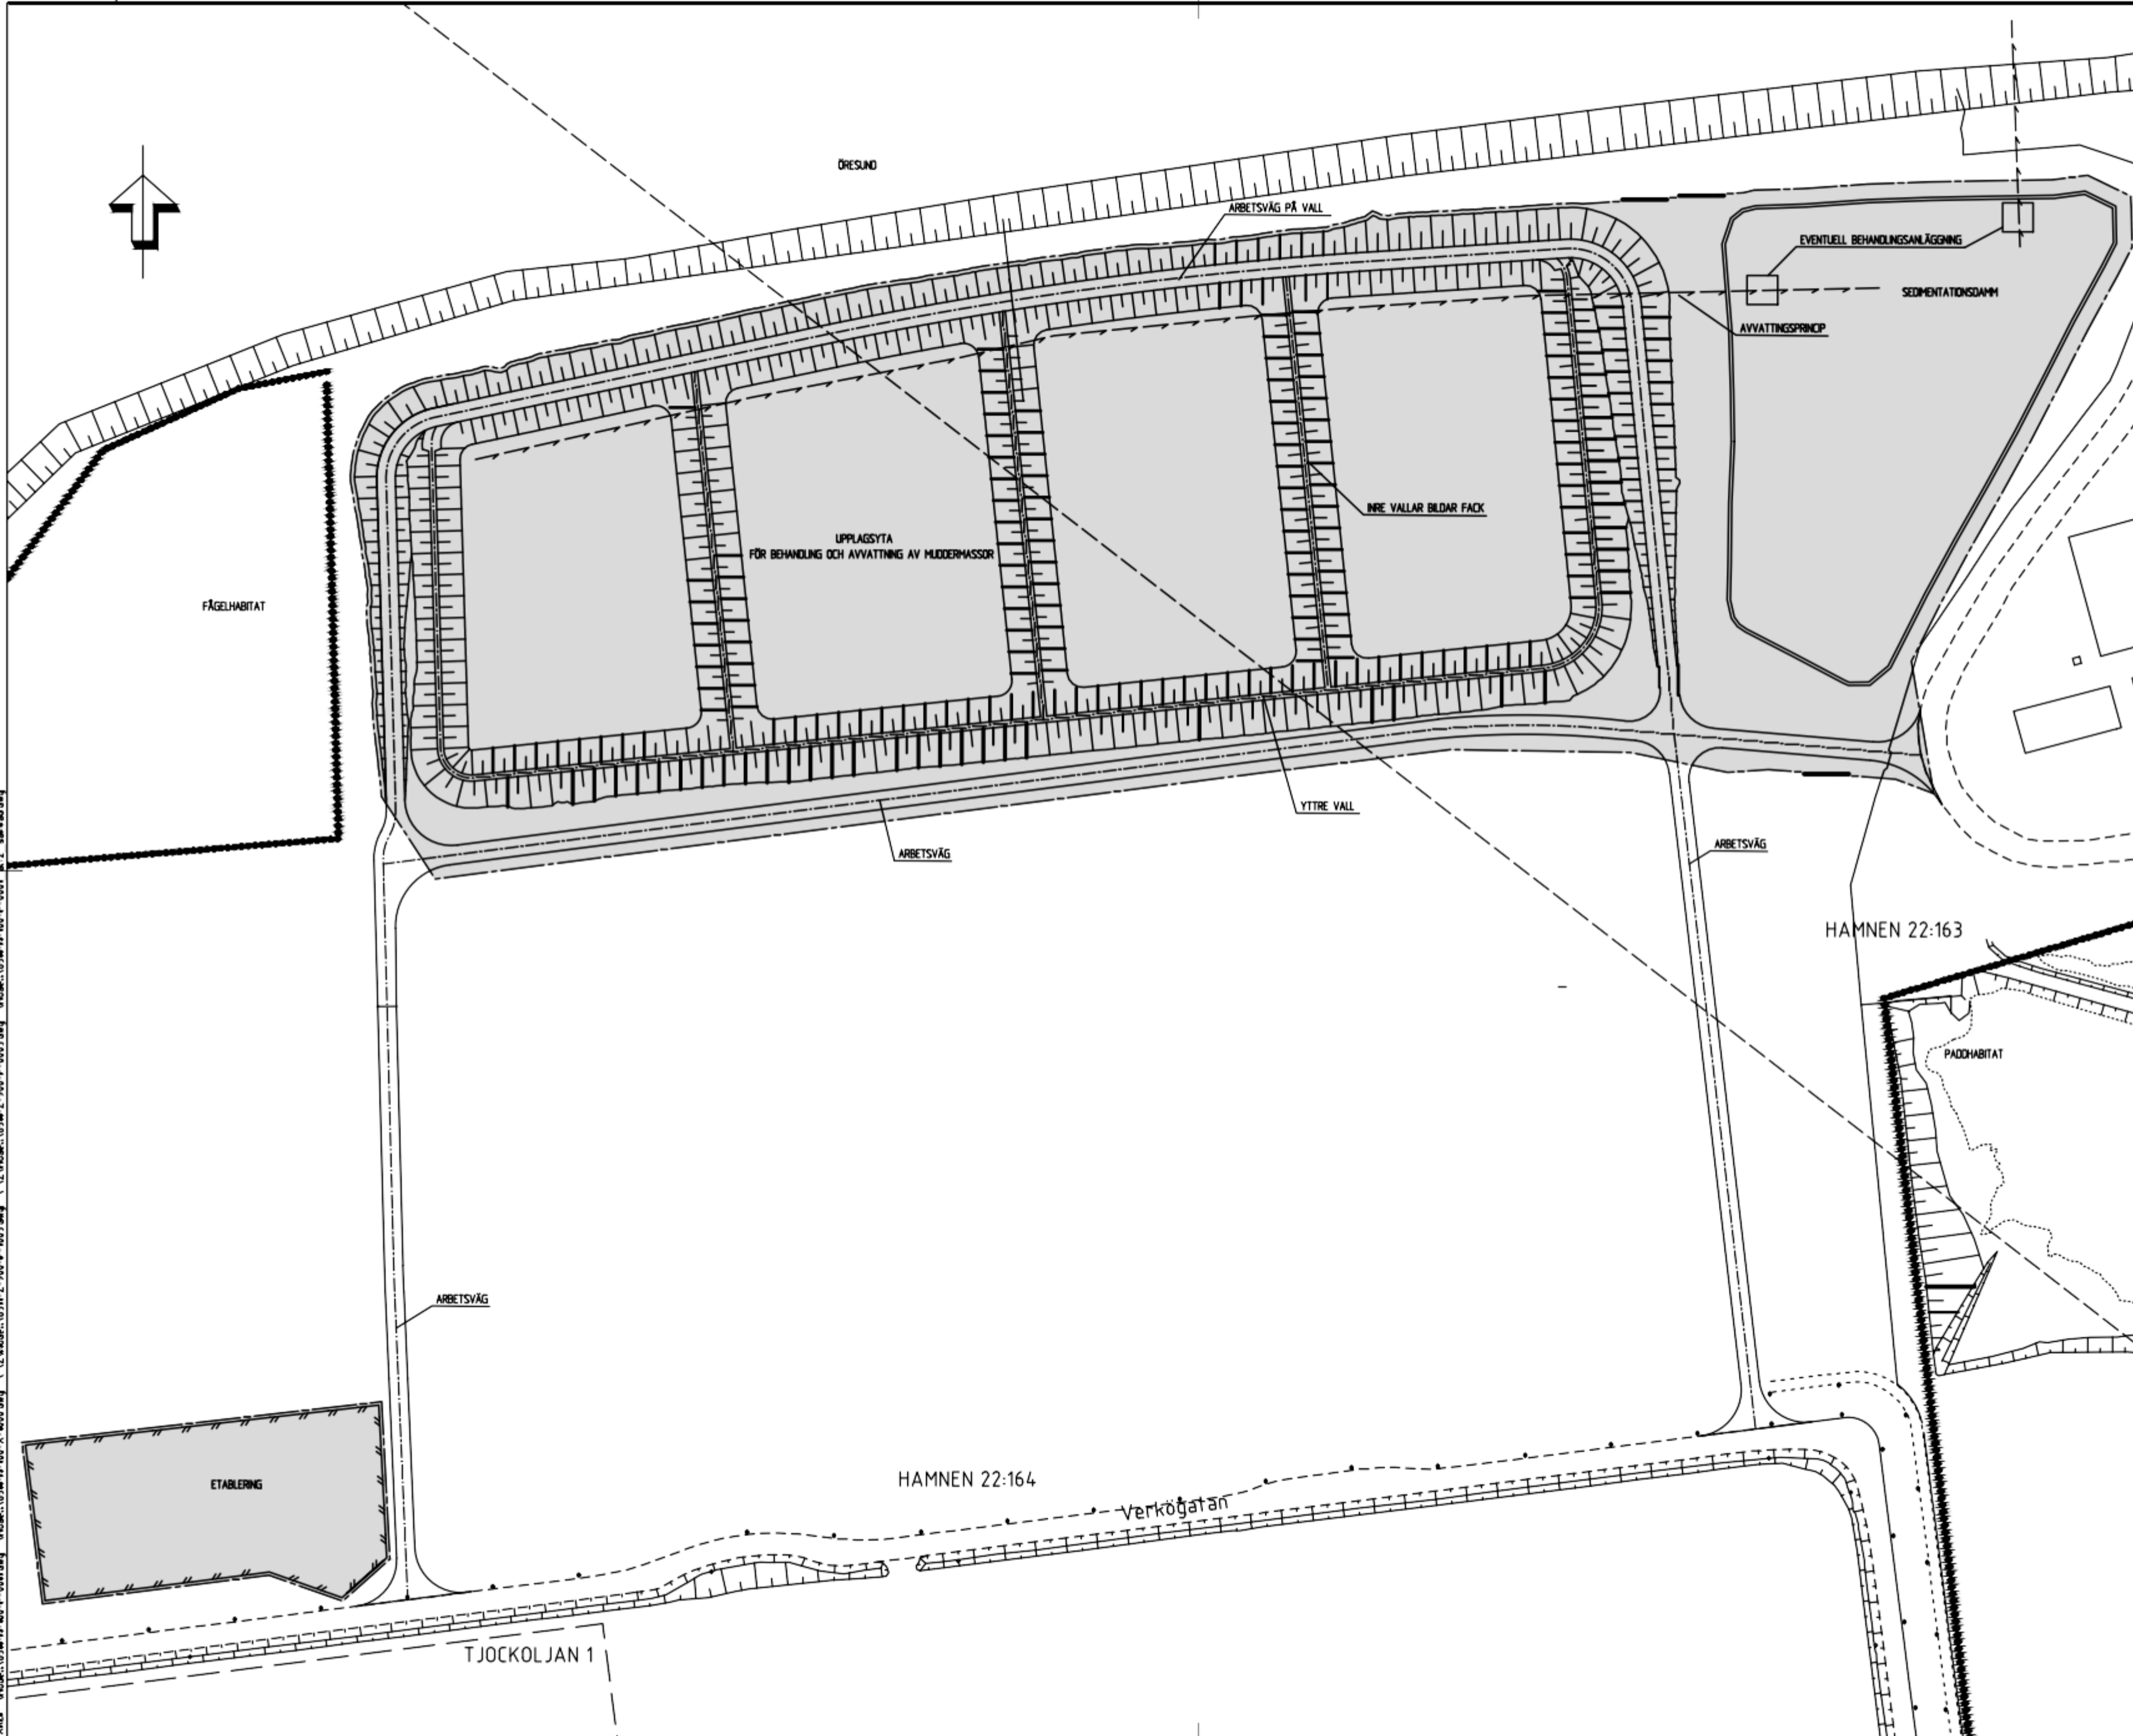

- TECKENFÖRKLARING**
- - - ANVÄNDINGSGRÄNS (TILLFÄLLIG MARKUPPLÄTELSE)
  - ILLUSTRATION (NY PLANERAD ANLÄGGNING)
  - ▭ ARBETSOMRÅDE (TILLFÄLLIG MARKUPPLÄTELSE)
  - ▨ STÄNGSEL
  - ▤ SLÄNT
  - TRAKTGRÄNS
  - - - FASTIGHETSGRÄNS
  - - - AVVATTNINGSPRINCIP
  - GRÄNS NATURVÄRDE

**KOORDINATSYSTEM**  
 PLAN SWEREF 99 13 30  
 HÖJD. RH 2000

**ORIENTERINGSFIGUR**

NO	AV	ANDRINGS AVSE	DA - JN	S/N
<b>TILLSTÅNDSHANDLING</b>				
VA SYD Box 191 201 21 Malmö 040-635 00 00			<b>VASYD</b>	
<b>MAXIMA UTLOPPSLEDNINGAR</b>				
PROJEKT TILLSTÅND				PROJ. NR 8178
<b>SWECO</b> SWECO SE 08 595 58 00				
UPPGÄLLNING 30041400	A. AD AV ENMU	ANLAGGARE PRNY		
DA - JN 2023-05-30	REV DA - JN 2024-03-22	ANSVARIG JJJP		
<b>ARBETSOMRÅDE BYGGSKEDE PRINCIP FÖR AVVATTNING MUDDERMASSOR ILLUSTRATIONSPLAN</b>				
ANLÄGGNING	BYGGNAD	PLAN	ARBETSOMRÅDE	DISK. NR
MAFA			01B	P
SKALA	TITEL	BYGGSKEDEN	NO	
1:1000	A1	8178 P-1-1-405		2.0

X:\KORP V\Korpsplaner\16118 P100 X 4000.dwg V\Korpsplaner\16118 P100 X 4000.dwg V\Korpsplaner\16118 Z 500 P 1003.dwg V\Korpsplaner\16118 Z 500 P 1003.dwg V\Korpsplaner\16118 P100 P 0001 K12.swp

LAGER S811

SKALA 1:1000 (A1) 0 50 100

VASYD

